

ZAKŁAD BUDOWLANO - DROGOWY

„BUD-DROG” ZDZISŁAW HARAF


33-300 NOWY SĄCZ UL. BOLESŁAWA PRUSA 24 A

tel./fax /0-18/ 443-90-90

www.bud-drog.pl

e-mail: buddrog@o2.pl biuro@bud-drog.pl

NIP 734-000-12-84 REGON 490029923

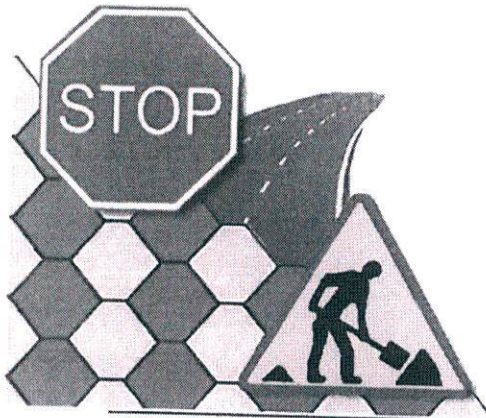

NOWY SĄCZ, DNIA 13-08-2018 R

Zawiadomienie

Działając w imieniu i na zlecenie IMB Podbeskidzie Sp. z o.o. realizującego prace na rzecz GDDKiA o/ Kraków dla zadania :Rozbudowa drogi krajowej nr 75 od km 51+600,00 do km 53+320,00 w miejscowości Tęgoborze wraz z odwodnieniem osuwiska" informujemy, że od dnia 20-08-2018 r godz.10: 00 zostanie wprowadzona tymczasowa organizacja ruchu zawiązana z wyłączeniem z ruchu odcinka drogi krajowej nr 75 w m, Tęgoborze - „Just” w km 51+600 do km 53+320 . Na czas prowadzonych prac dla komunikacji zbiorowej oraz pojazdów o nacisku na oś do 8 t poprowadzony zostanie objazd drogami powiatowymi przez miejscowości Wronowice, Łyczanka , Świdnik (załącznik mapa z trasą objazdu)

Przewidywany okres prac : 3 miesiące – Etap I w 2018

Wykonawca prac : IMB Podbeskidzie Sp. z o.o. i PDM Limdrog Sp. z.o.o.

Za utrudnienia przepraszamy.

ZAKŁAD BUDOWLANO-DROGOWY
«BUD-DROG» - Zdzisław Haraf
33-300 NOWY SĄCZ
ul. B. Prusa 24a, tel./fax (18) 443 90-90
NIP 734-000-12-84 Reg. 490029923

z poważaniem

mgr. inż. Paweł Haraf


608-122-244

mgr inż. Paweł Haraf

Upr. budowlane do kierowania robotami bud.
w specjalności drogowej bez ograniczeń
nr MAP/007/OWOD/11
Upr. bud. do projektowania w specj. inżynierijnej
drogowej bez ograniczeń nr MAP/0007/PBD/16

Do wiadomości:

- 1.Pogotowie Ratunkowe w Nowym Sączu
- 2.Straż Pożarna w Nowym Sączu
- 3.MDA S.A.
- 4.Komenda Miejska Policji w Nowym Sączu
- 5.MZD Nowy Sącz
- 6.Gmina Łososina Dolna
- 7.PZD Nowy Sącz

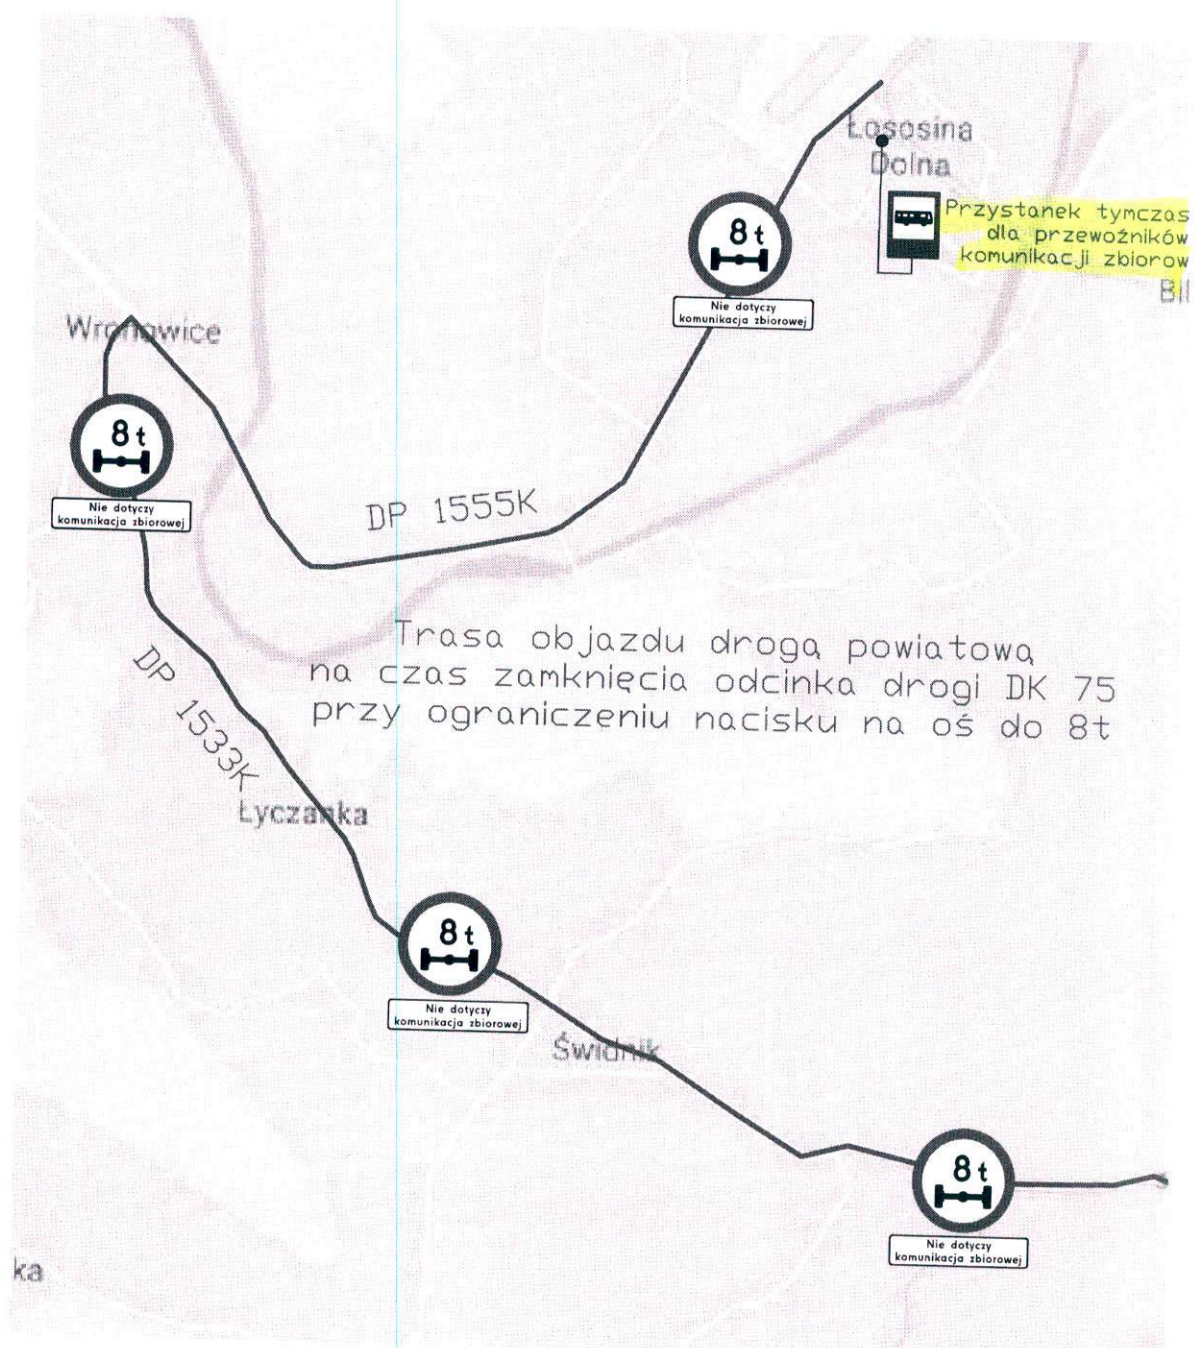

Wronowice

Lososina
Dolna

Przystanek tymczasowy
dla przewoźników
komunikacji zbiorowej



Nie dotyczy
komunikacja zbiorowej




Nie dotyczy
komunikacja zbiorowej

DP 1555K

DP 1533K

Trasa objazdu drogą powiatową
na czas zamknięcia odcinka drogi DK 75
przy ograniczeniu nacisku na oś do 8t

Lyczanska

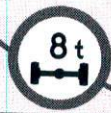



Nie dotyczy
komunikacja zbiorowej

Świdnik




Nie dotyczy
komunikacja zbiorowej

ka

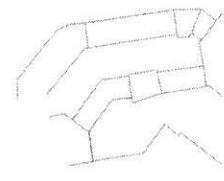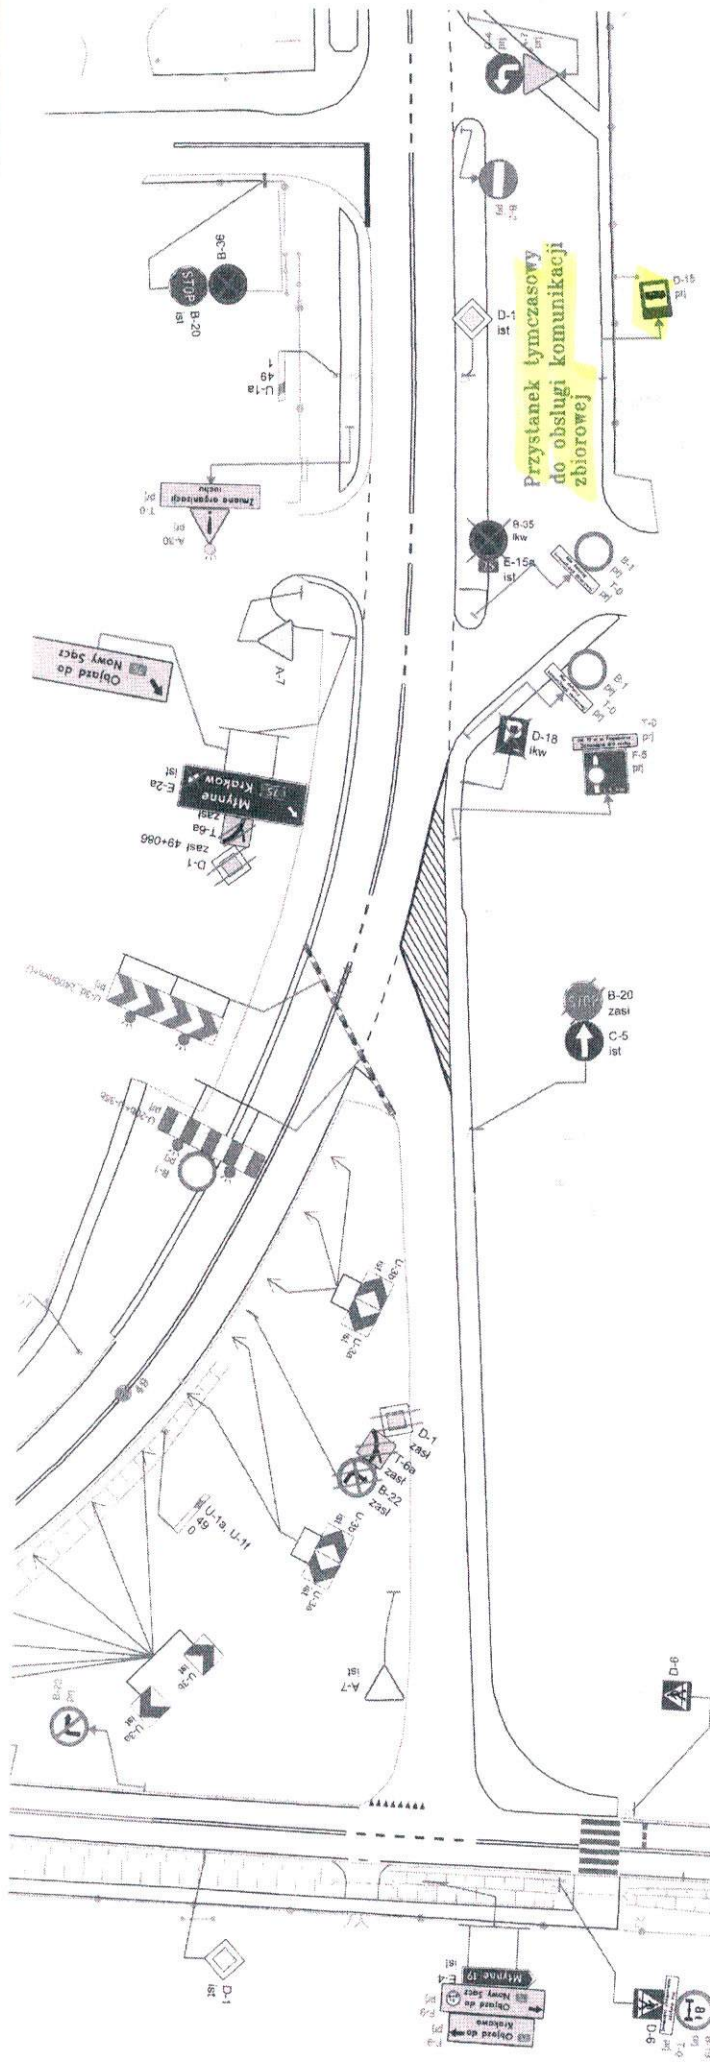

Inwestor: GDDKiA o/kraków ul. Mogiła 25, 31-542 Kraków Wykonawca: Przedsiębiorstwo Inżynieryjne "IMB - Podbeskidzie" Sp. z o.o. ul. Górny Bór 31A, 43-430 Skoczów		Jednostka projektowa: Zakład Budowlano-Drogowy "BUD-DROG" Zdzisław Haraf ul. B. Prusa 24a, 33-300 Nowy Sącz	
Obiekt: Przebudowa odcinka drogi krajowej nr 75 w m. Tęgoborze		Prace/Projekt: Oznakowanie tymczasowe	
Lokalizacja: DK 75 / DP1555K w m. Łososine Dolna			
Czasowa organizacja ruchu Imię i nazwisko:	NUMER RYSUNKU: 11	SKALA: 1:500	DATA: V 2018
PROJEKTANT: mgr inż. Paweł Haraf upr.proj.MAP/0007/PBD/16 upr.wyk.MAP/007/OWOD/11		PODRS:	

Znakowa Organizacja Ruchu
 Projekt dla Organizacji Ruchu

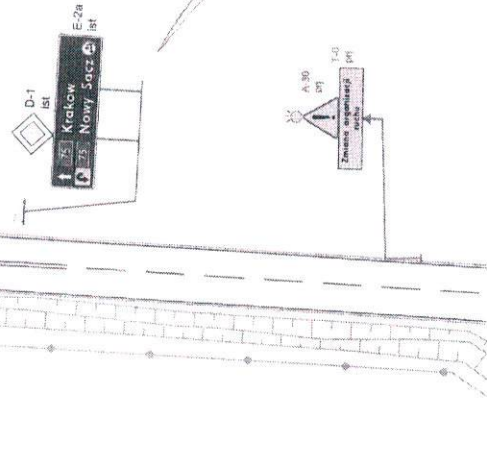

Wnioskodawca / Wykonawca

**Lider: Przedsiębiorstwo Inżynieryjne
„IMB Podbeskidzie” Sp. z o.o.**

43-430 Skoczów

ul. Górny Bór 31 a

Fax. 33 853-25-65

e-mail : biuro@imbpodbeskidzie.pl

Partner: Przedsiębiorstwo Drogowo

Mostowe LIMDROG Sp.z o.o.

34-600 Limanowa

ul.M.B.Bolesnej 87

Fax. 18 337-36-72

e-mail : biuro@limdrog.com

Tęgoborze, dnia 08.08.2018r.

**Generalna Dyrekcja Dróg Krajowych i Autostrad
Oddział w Krakowie**

ul. Mogilska 25

31-542 Kraków

tel.: (12) 417 25 00,

sekretariat.krakow@gddkia.gov.pl

**Generalna Dyrekcja Dróg Krajowych i Autostrad
Oddział w Krakowie**

Rejon Nowy Sącz

Podegrodzie 360

33-386 Podegrodzie

tel.: 18 445 90 68

nowy_sacz@gddkia.gov.pl

**Starostwo Powiatowe
w Nowym Sączu**

ul. Jagiellońska 33

33-300 Nowy Sącz

tel.: 18 41 41 600

powiat@nowosadecki.pl

**Komenda Wojewódzka Policji
w Krakowie**

Wydział Ruchu Drogowego

ul. Mogilska 109

31-571 Kraków

tel.: 12/61 54 444,

poczta@malopolska.policja.gov.pl

Komenda Miejska Policji w Nowym Sączu

ul. Grottgera 50

33-300 Nowy Sącz

tel.: 18 442-41-11,

komendant@nowy-sacz.policja.gov.pl

Zgłoszenie wprowadzenia zmiany organizacji ruchu

Zgodnie z pismem zatwierdzającym projekt tymczasowej*/stałej* organizacji ruchu temat: „**Rozbudowa drogi krajowej nr 75 od km 51+600,00 do km 53+305,51 w miejscowości Tęgoborze wraz z odwodnieniem osuwiska – Zamknięcie DK75 i prowadzenie objazdów**”

Nr ewidencyjny: O.KR.Z-2.4081.1.248.2018.TG

Projekt czasowej organizacji ruchu w ciągu DK75 o nazwie: „Rozbudowa drogi krajowej nr 75 wraz z odwodnieniem osuwiska w m. Tęgoborze od km 51+600 do km 53+200 – Zamknięcie DK75 i prowadzenie objazdów.”

informuję, że zmiana organizacji ruchu zostanie wprowadzona w dniu 20.08.2018 roku o godz. 10:00

Przewidywany termin przywrócenia ruchu na DK 75, po wykonaniu pierwszego etapu robót to dzień 16.11.2018 roku (dotyczy tymczasowej organizacji ruchu).

Miejsce realizacji robót:

Droga krajowa nr 75 w m. Tęgoborze od km 51+600 do km 53+200

Zamknięcie DK75 i prowadzenie objazdów – etap 1.

„Ogólne warunki wprowadzenia zmian organizacji ruchu”

1.1. Znaki należy wykonać i ustawiać zgodnie z Rozporządzeniem Ministra Infrastruktury z dnia 3 lipca 2003r. w sprawie szczegółowych warunków technicznych dla znaków i sygnałów drogowych oraz urządzeń bezpieczeństwa ruchu drogowego i warunków ich umieszczania na drogach (Dz.U. z 2003r., Nr 220, poz. 2181)

1.2. Niezgłoszenie faktu wprowadzenia zmian w istniejącej organizacji ruchu drogowego traktowane jest jako wykroczenie przeciw bezpieczeństwu i porządkowi w komunikacji, i będzie ono zgłaszane służbom Policji. Ponadto zgodnie z art. 84 Ustawy z dnia 20 maja 1971 r. „Kodeks wykroczeń” (z późniejszymi zmianami) „kto wbrew obowiązkowi nie oznacza w sposób odpowiadający wymaganiom i łatwo dostrzegalny, zarówno w dzień, jak i w porze nocnej, jakiegokolwiek przeszkody w ruchu drogowym, urządzenia lub przedmioty znajdujących się na drodze lub też miejsca prowadzonych robót, jeżeli to może zagrozić bezpieczeństwu ruchu albo utrudnić ruch na drodze, podlega karze aresztu albo grzywny”. Ponadto zgodnie z art. 85 §1 ww. ustawy „Kto samowolnie ustawia, niszczy, uszkadza, usuwa, włącza lub wyłącza znak, sygnał, urządzenie ostrzegawcze lub zabezpieczające albo zmienia ich położenie, zasłania je lub czyni niewidocznymi, podlega karze aresztu, ograniczenia wolności albo grzywny”,

1.3. W przypadku całkowitego zamknięcia drogi i konieczności wprowadzania objazdów o zakresie i terminie wprowadzanych zmian w obowiązującej organizacji ruchu należy powiadomić służby ratownictwa (pogotowie ratunkowe, straż pożarną, przewoźników, komunikację publiczną itp.)

1.4. W trakcie prowadzenia robót należy zachować możliwość dojazdów i dojść, w tym szczególnie służb ratowniczych i komunalnych, do posesji oraz obiektów objętych frontem robót (o terminach i zakresie wprowadzanych ograniczeń w ruchu kołowym wraz z podaniem wprowadzanych możliwości dojazdu, powiadomić administratorów budynków i posesji objętych zakresem),

1.5. Jednostka prowadząca roboty w pasie drogowym zobowiązana jest do utrzymania w należytym stanie zastosowane oznakowanie i urządzeń bezpieczeństwa ruchu drogowego,

1.6. Zabezpieczenie i oznakowanie miejsca robót prowadzonych w pasie drogowym winno zapewniać bezpieczeństwo uczestnikom ruchu drogowego oraz osobom wykonującym roboty,

1.7. W przypadku wprowadzania czasowej zmiany organizacji ruchu znaki należy umieszczać w sposób nienaruszający istniejącą nawierzchnię chodników i jezdni,

Tęgoborze, 08.08.2018 r.

(Miejscowość, data)

* niepotrzebne skreślić



(podpis Wnioskodawcy / Wykonawcy)

Przedsiębiorstwo Inżynieryjne
"IMB-Podbeskidzie" Sp. z o.o.
43-430 Skoczów, ul. Górny Bór 31a
Tel./Fax 33 853-25-65, Tel. 33 853-03-35
NIP 548-00-09-066 REGON 070422175

15

Imię i nazwisko osoby odpowiedzialnej za oznakowanie:

mgr inż. Paweł Haraf – ZBD „BUD-DROG” Zdzisław Haraf– tel. 608 122 244

mgr inż. Mateusz Frączek - IMB Podbeskidzie Sp. z o.o.

mgr inż. Jadwiga Zoń - PDM LINDROG Sp. z o.o.

Oświadczam, że zapoznałem się z „Ogólnymi warunkami wprowadzenia zmian organizacji ruchu” – strona nr 2 niniejszego zgłoszenia

Tęgoborze, 08.08.2018 r.

(Miejscowość, data)

Wykonawcy)*- niepotrzebne skreślić



(podpis Wnioskodawcy /

**Przedsiębiorstwo Inżynieryjne
"IMB-Podbeskidzie" Sp. z o.o.**

43-430 Skoczów, ul. Górny Bór 31a
Tel./Fax 33 853-25-65, Tel.33 853-03-35
NIP 548-00-09-066 REGON 070422175

15